

EDIFICIO DE 7 VIVIENDAS CON GARAJE Y SOLARIUMS


CALLE DEL MAR EN PILAR DE LA HORADADA (ALICANTE)



VIVIENDA 4



PLANTA PRIMERA

PLANTA PRIMERA

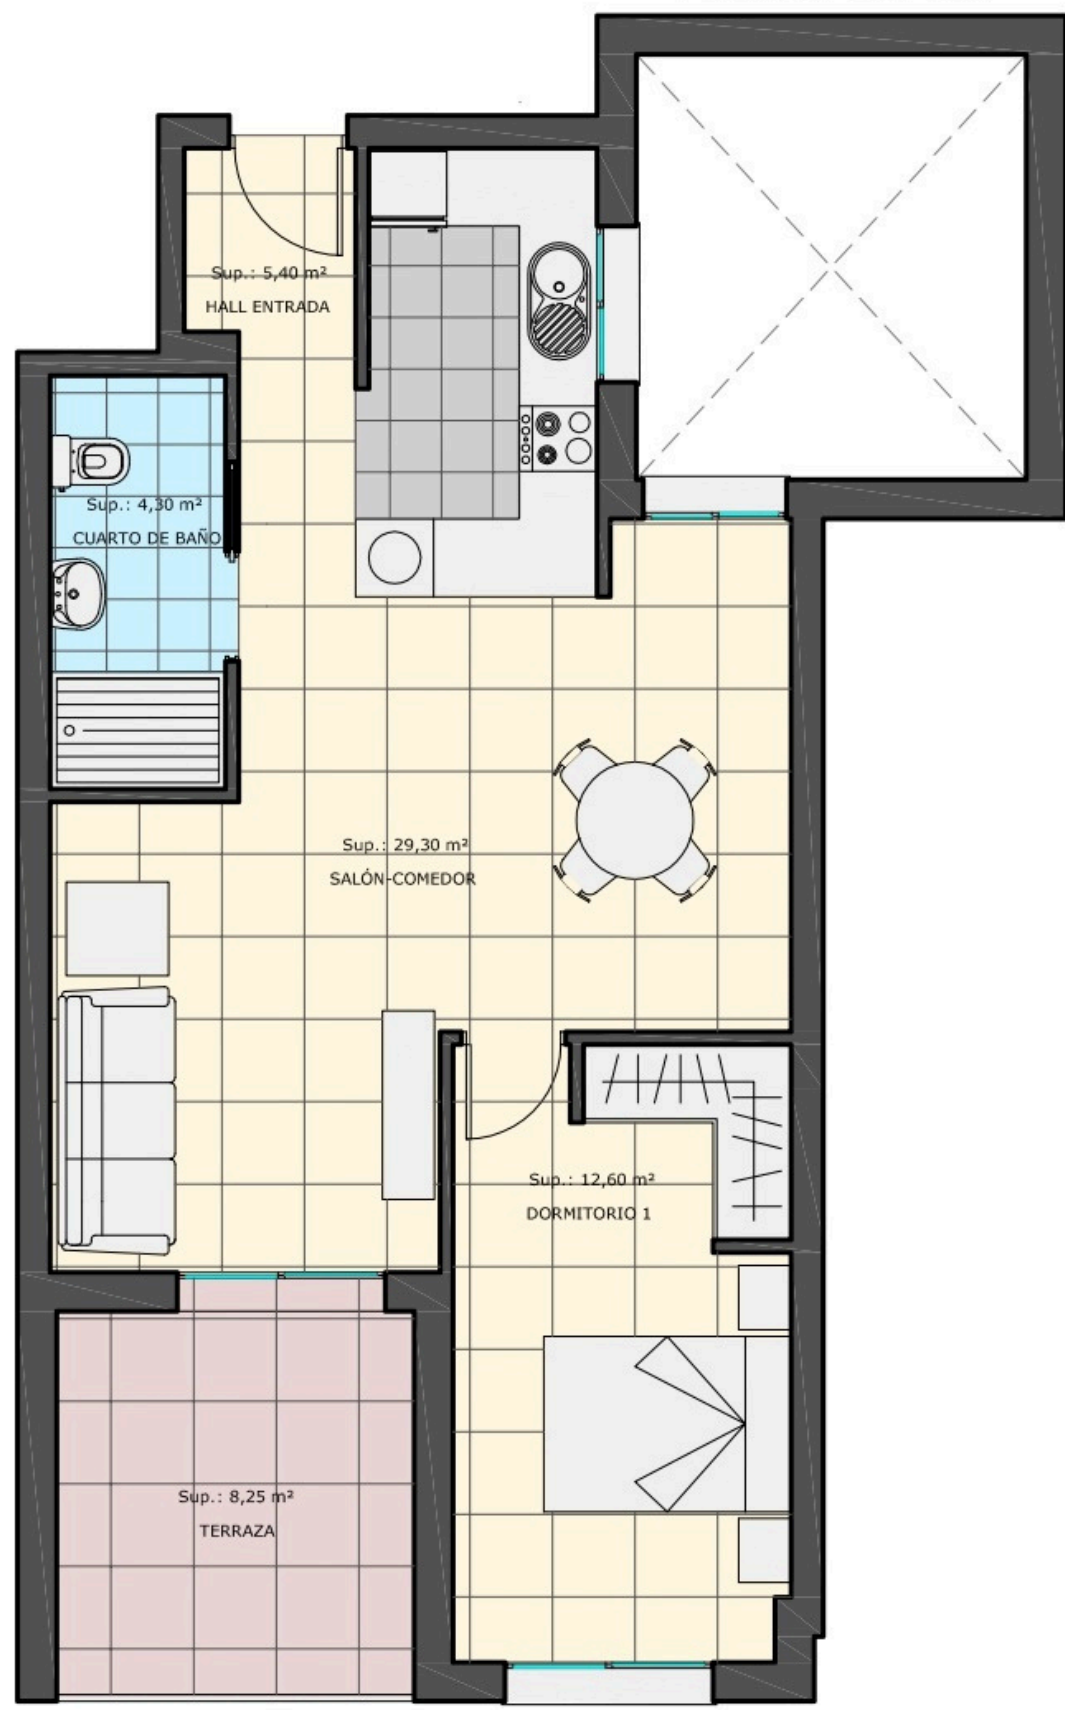

CALLE DEL MAR

SOLARIUM

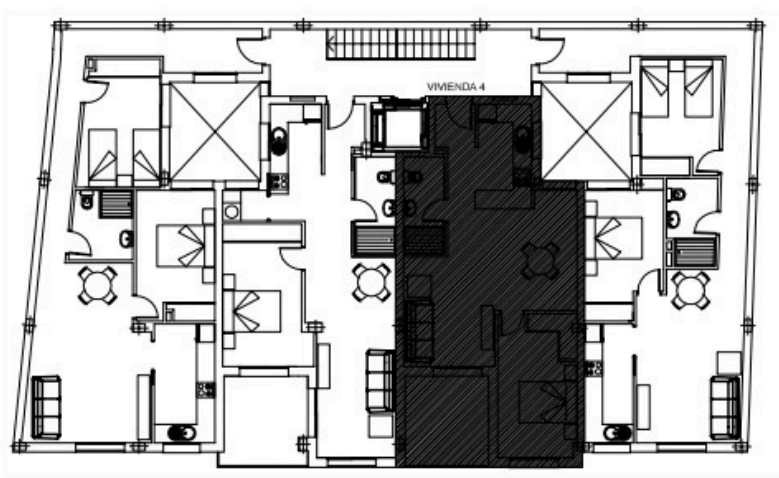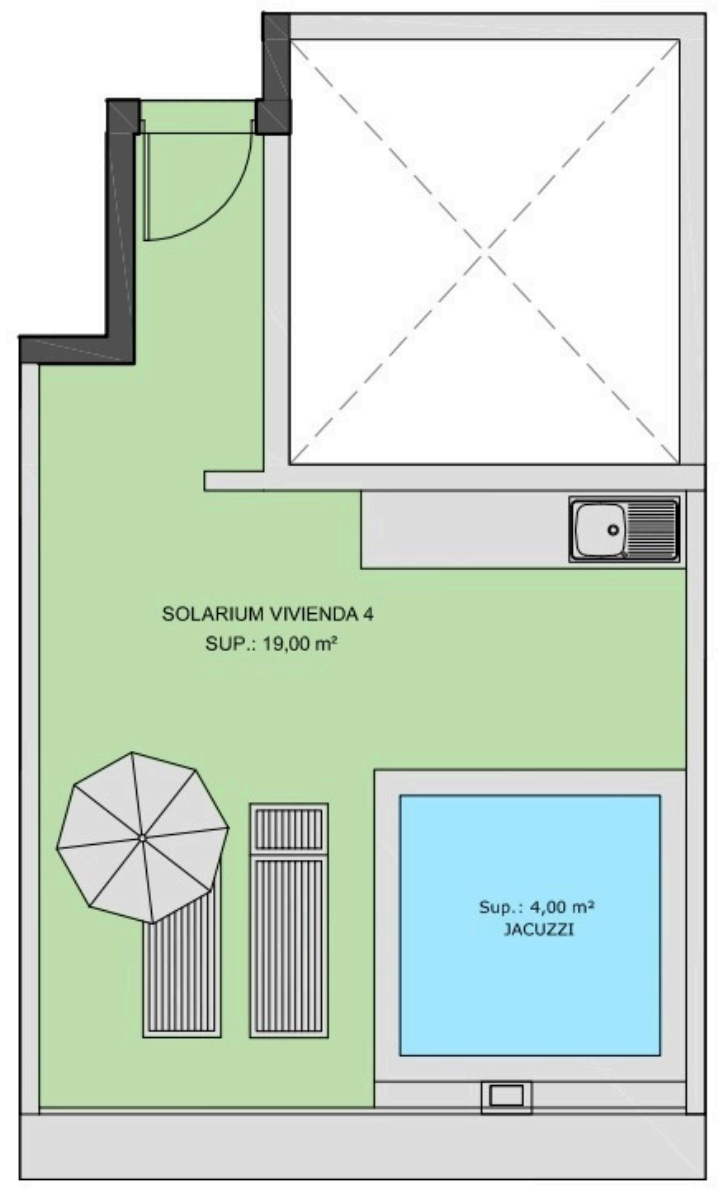

VIVIENDA 4



ESCALA 1/75