
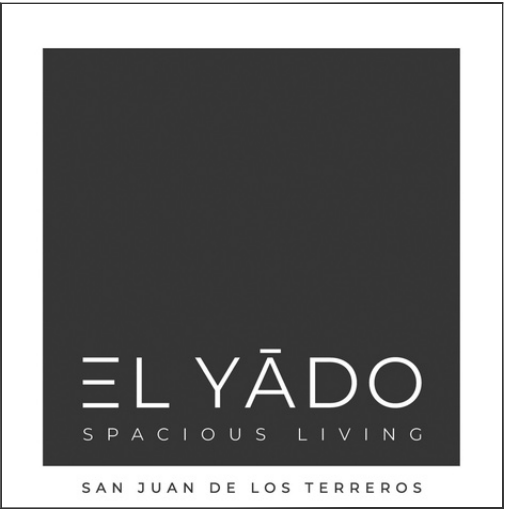


PLANTA SOTANO

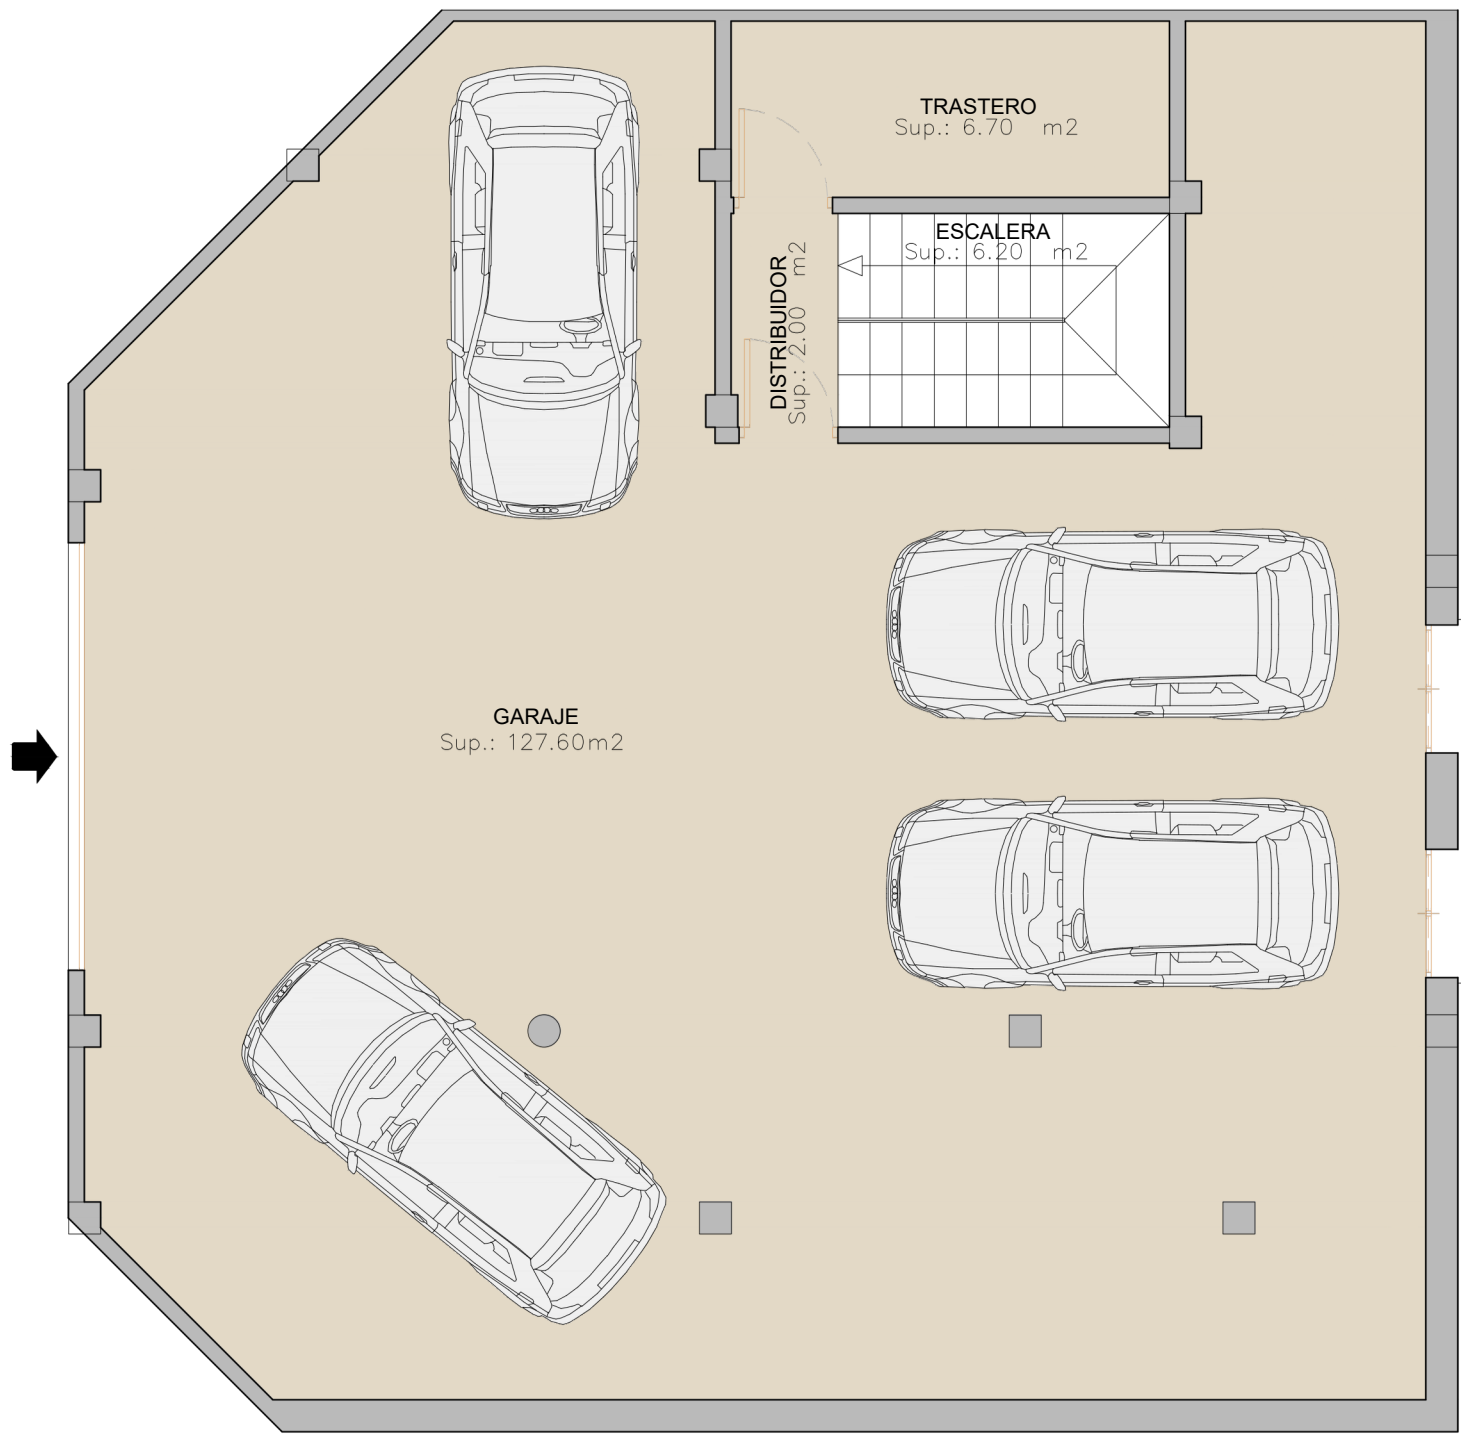


VILLA 1

CUADRO DE SUPERFICIES (m²)		
		CONSTRUIDA
PLANTA SOTANO		152,65
PLANTA BAJA		100,25
PLANTA PRIMERA		59,70
TOTAL		312,60

TERRAZA DESCUBIERTA PL. BAJA	84,25m²
TERRAZA DESCUBIERTA PL.PRIMERA	25,60m²
TERRAZA DESCUBIERTA PL. SOLARIUM	59,10m²
TOTAL DE TERRAZAS DESCUBIERTAS	168,95m²


SUPERFICIE DE SUB_PARCELA VILLA1	202,90 m²
----------------------------------	-----------

PLANTA GENERAL

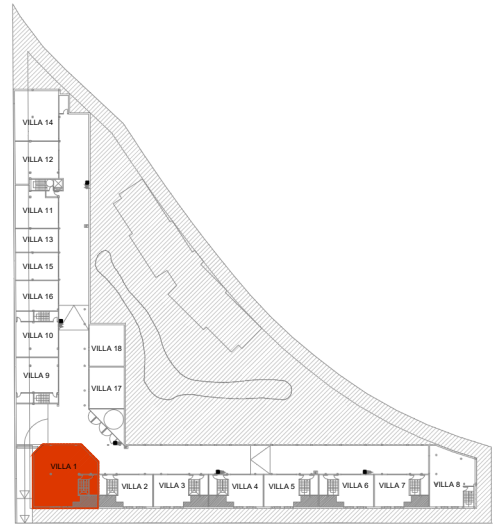

NOTA: Planos sujetos a posibles modificaciones por criterios técnicos y/o normativa sectorial.

PLANTA BAJA

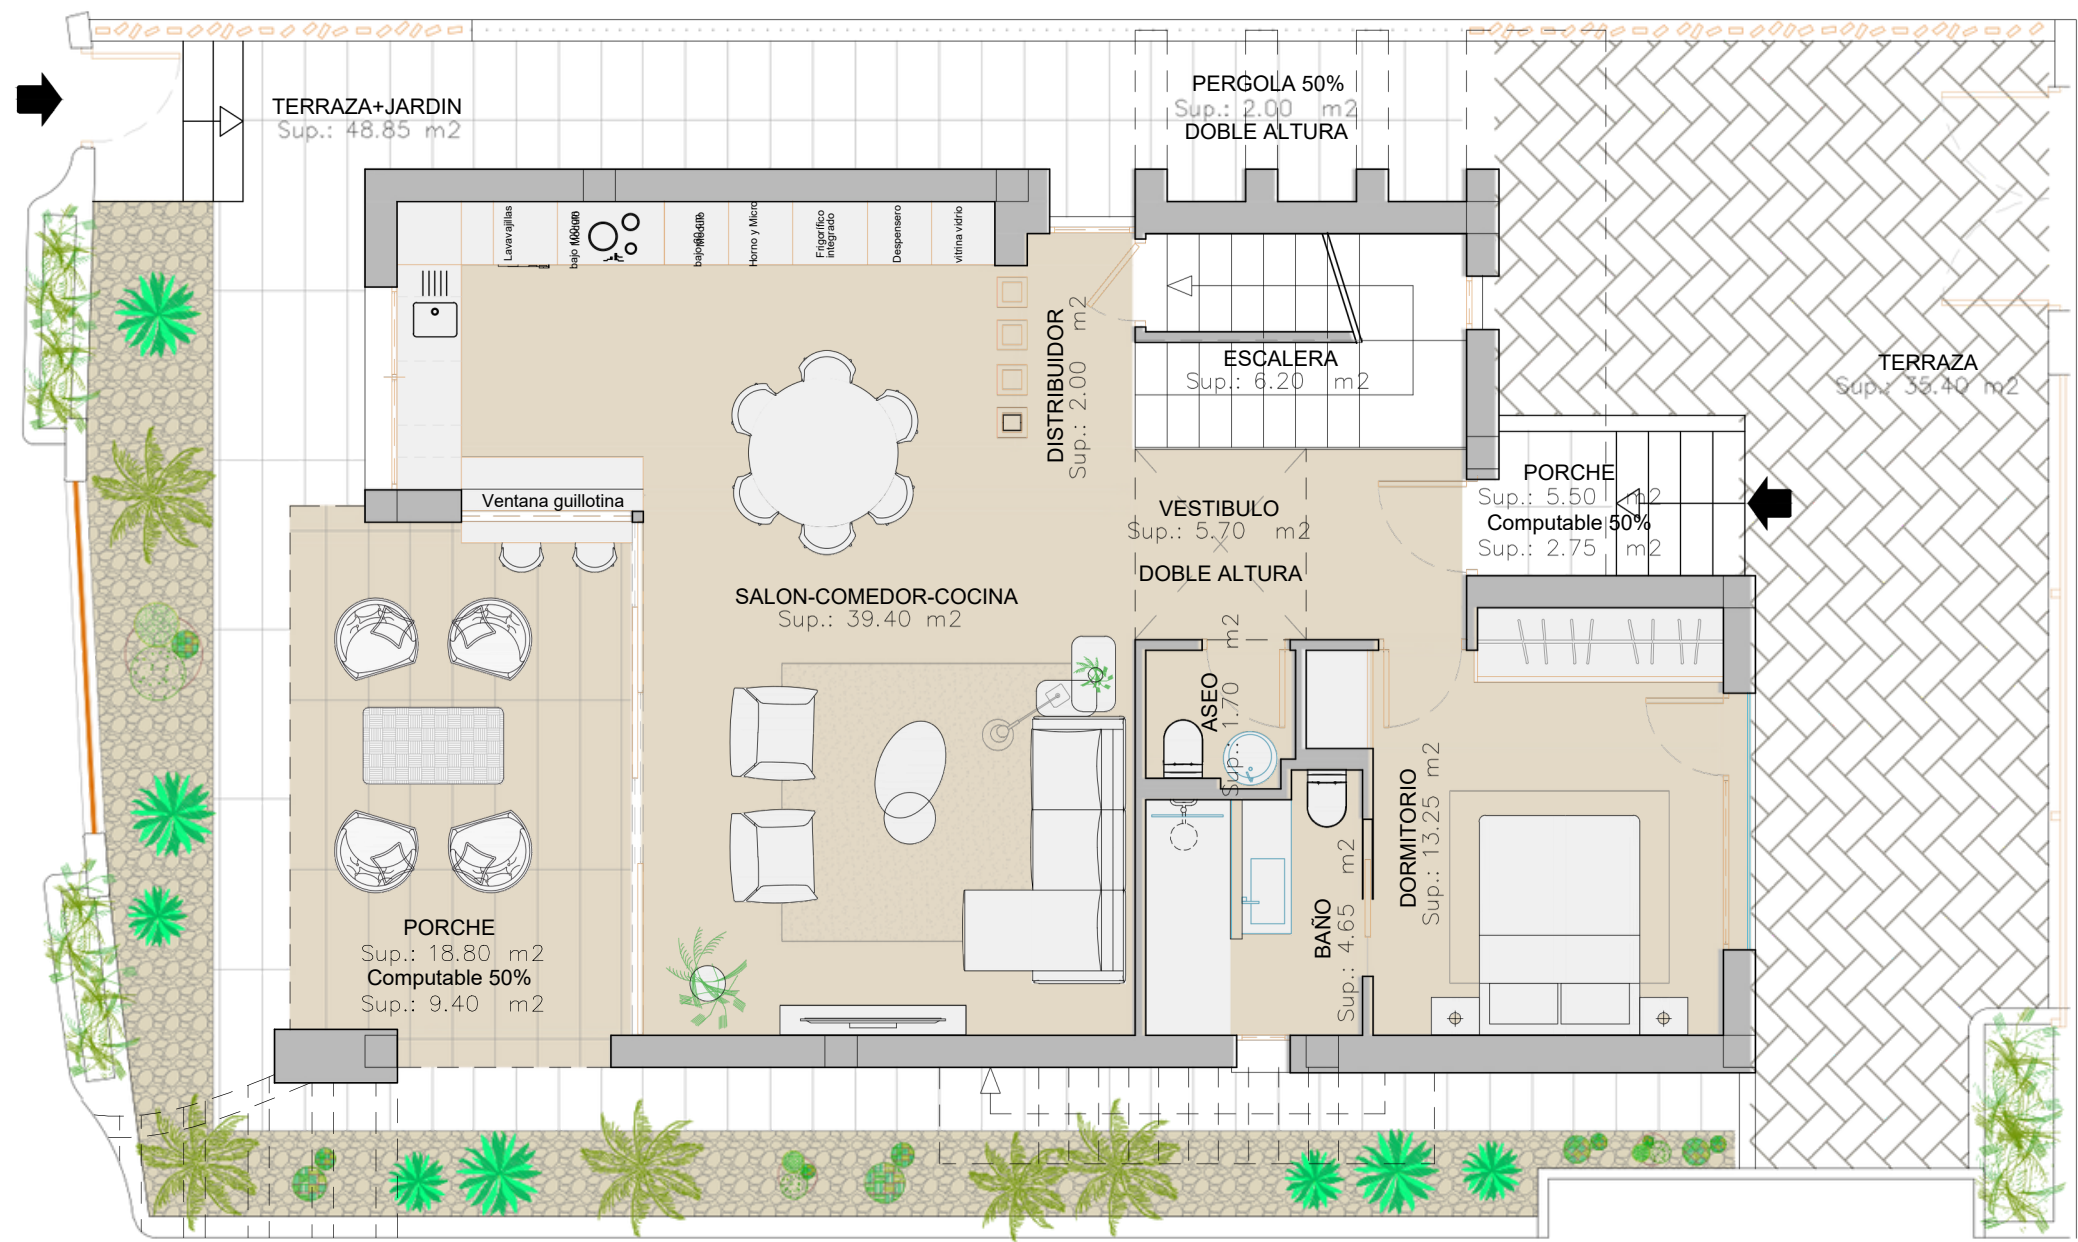

VILLA 1

CUADRO DE SUPERFICIES (m²)		
		CONSTRUIDA
PLANTA SOTANO		152,65
PLANTA BAJA		100,25
PLANTA PRIMERA		59,70
TOTAL		312,60

TERRAZA DESCUBIERTA PL. BAJA	84,25m²
TERRAZA DESCUBIERTA PL. PRIMERA	25,60m²
TERRAZA DESCUBIERTA PL. SOLARIUM	59,10m²
TOTAL DE TERRAZAS DESCUBIERTAS	168,95m²


SUPERFICIE DE SUB_PARCELA VILLA 1	202,90 m²
-----------------------------------	-----------

PLANTA GENERAL



NOTA: Planos sujetos a posibles modificaciones por criterios técnicos y/o normativa sectorial.

PLANTA PRIMERA

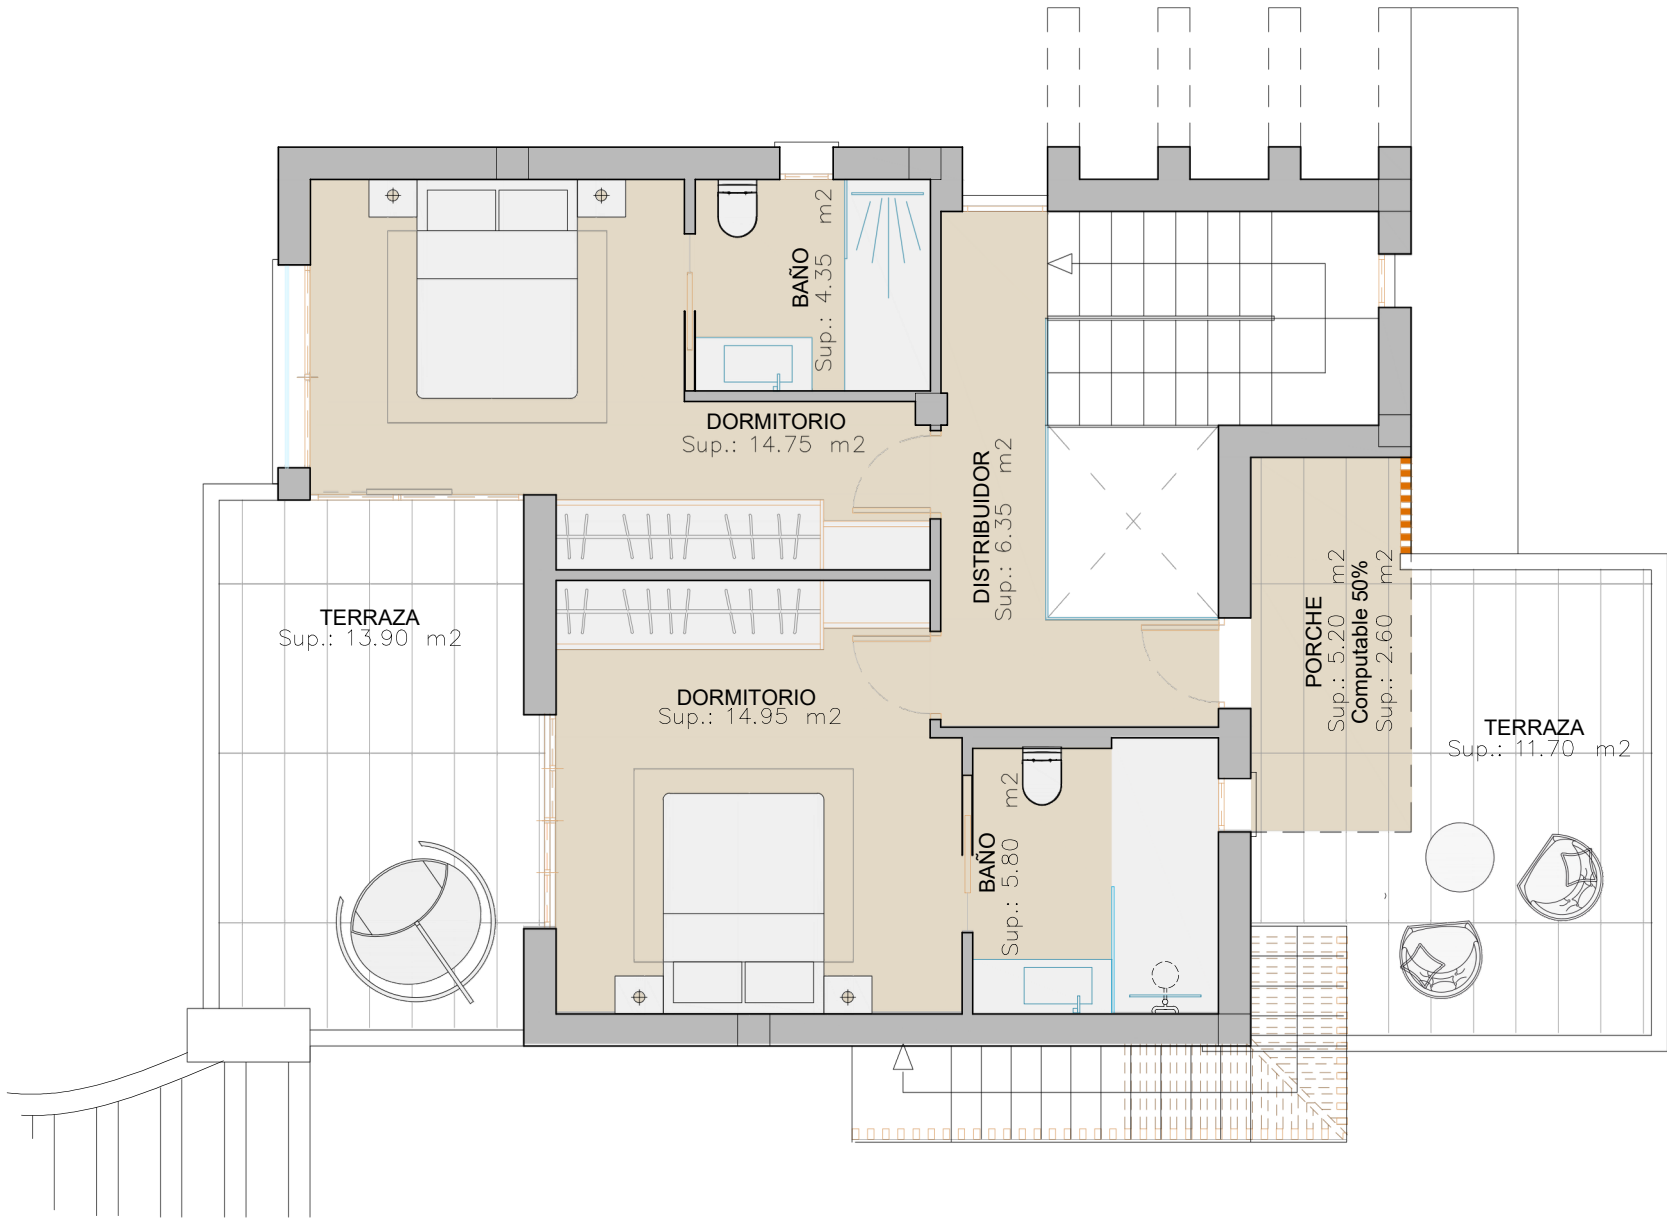

VILLA 1

CUADRO DE SUPERFICIES (m²)		
		CONSTRUIDA
PLANTA SOTANO		152,65
PLANTA BAJA		100,25
PLANTA PRIMERA		59,70
TOTAL		312,60

TERRAZA DESCUBIERTA PL. BAJA	84,25m²
TERRAZA DESCUBIERTA PL. PRIMERA	25,60m²
TERRAZA DESCUBIERTA PL. SOLARIUM	59,10m²
TOTAL DE TERRAZAS DESCUBIERTAS	168,95m²



SUPERFICIE DE SUB_PARCELA VILLA 1	202,90 m²
-----------------------------------	-----------

PLANTA GENERAL



NOTA: Planos sujetos a posibles modificaciones por criterios técnicos y/o normativa sectorial.

PLANTA CUBIERTA

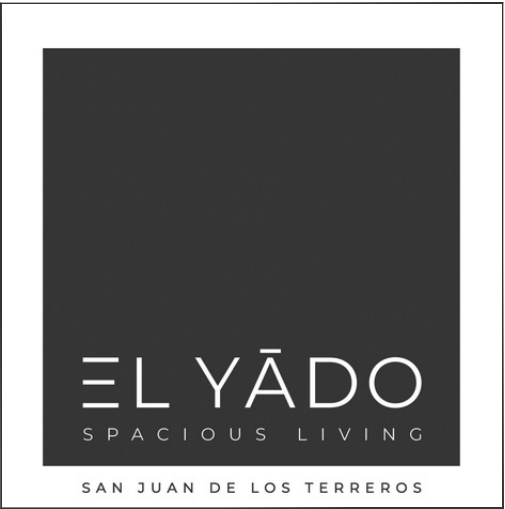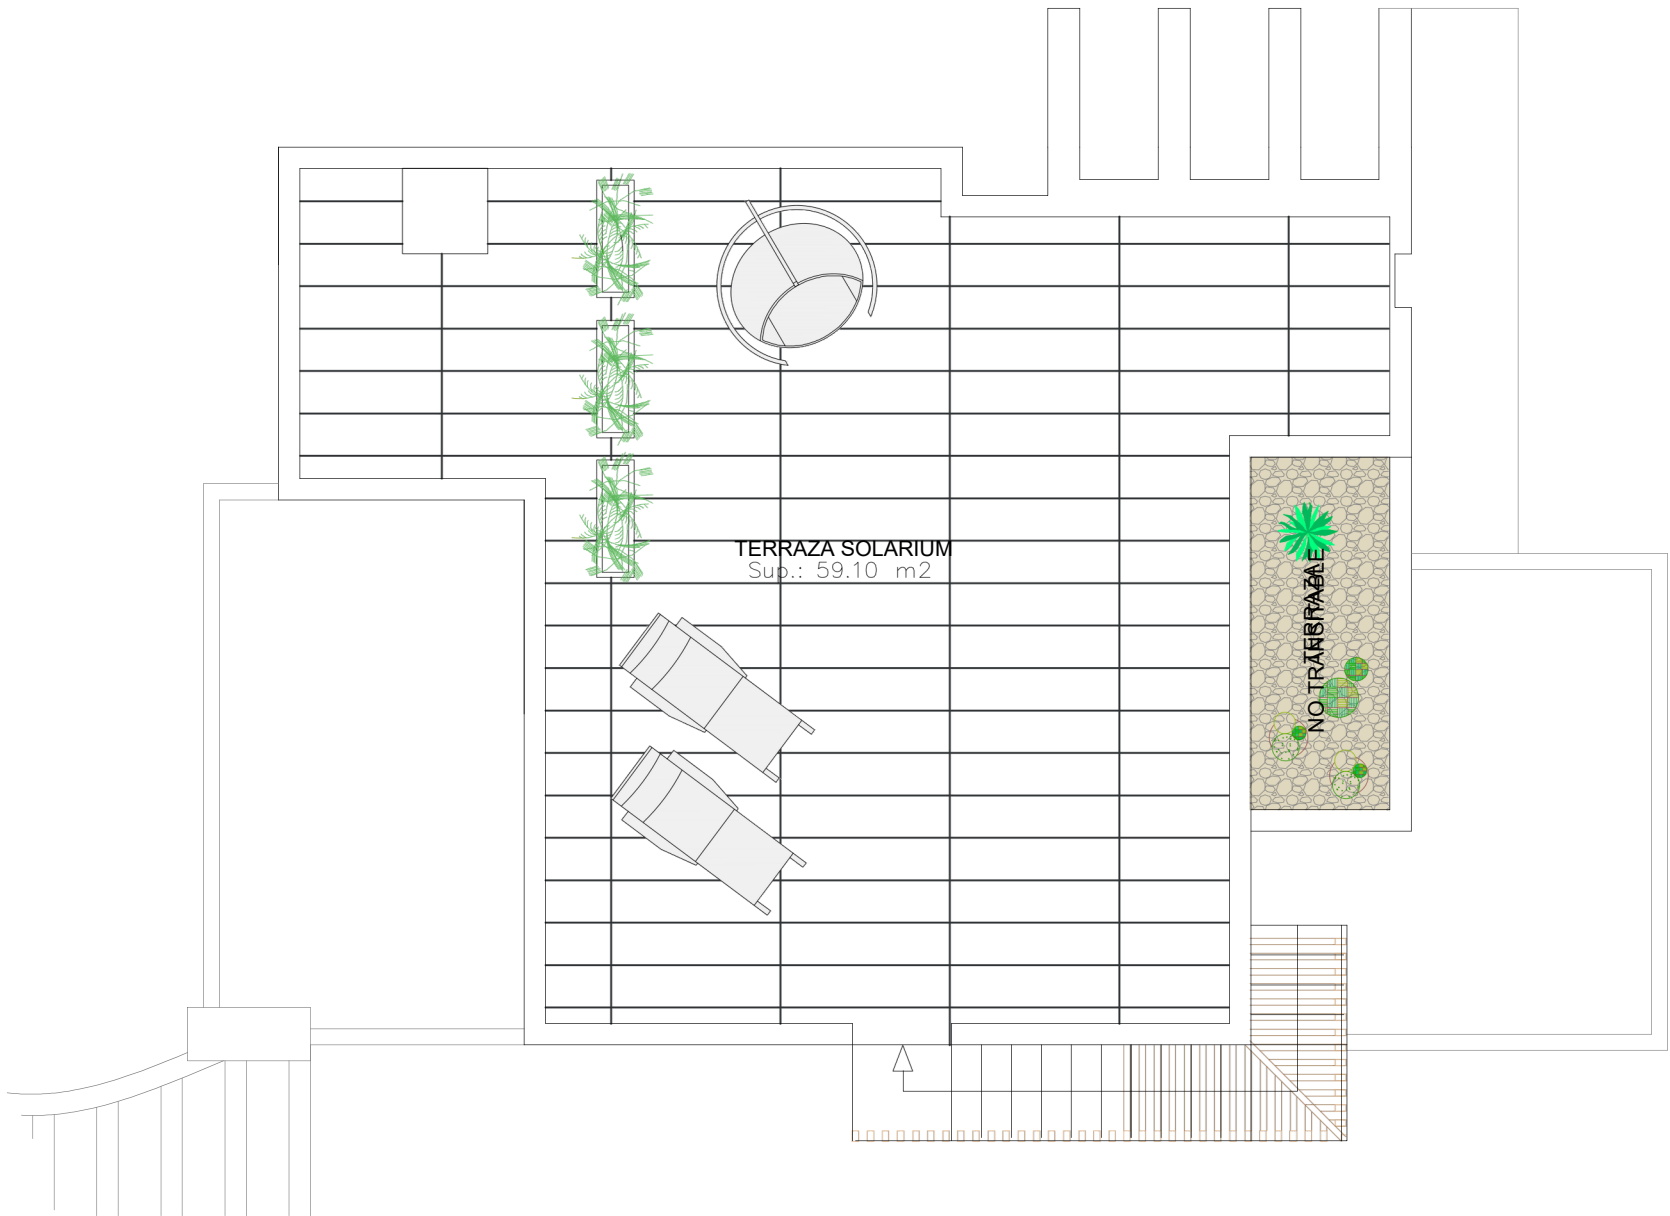

VILLA 1

CUADRO DE SUPERFICIES (m²)		
		CONSTRUIDA
PLANTA SOTANO		152,65
PLANTA BAJA		100,25
PLANTA PRIMERA		59,70
TOTAL		312,60

TERRAZA DESCUBIERTA PL. BAJA	84,25m²
TERRAZA DESCUBIERTA PL. PRIMERA	25,60m²
TERRAZA DESCUBIERTA PL. SOLARIUM	59,10m²
TOTAL DE TERRAZAS DESCUBIERTAS	168,95m²

SUPERFICIE DE SUB_PARCELA VILLA 1	202,90 m²
-----------------------------------	-----------

PLANTA GENERAL



NOTA: Planos sujetos a posibles modificaciones por criterios técnicos y/o normativa sectorial.